



Sant Feliu de Llobregat

BARCELONA – BAIX LLOBREGAT

Plànol de conjunt

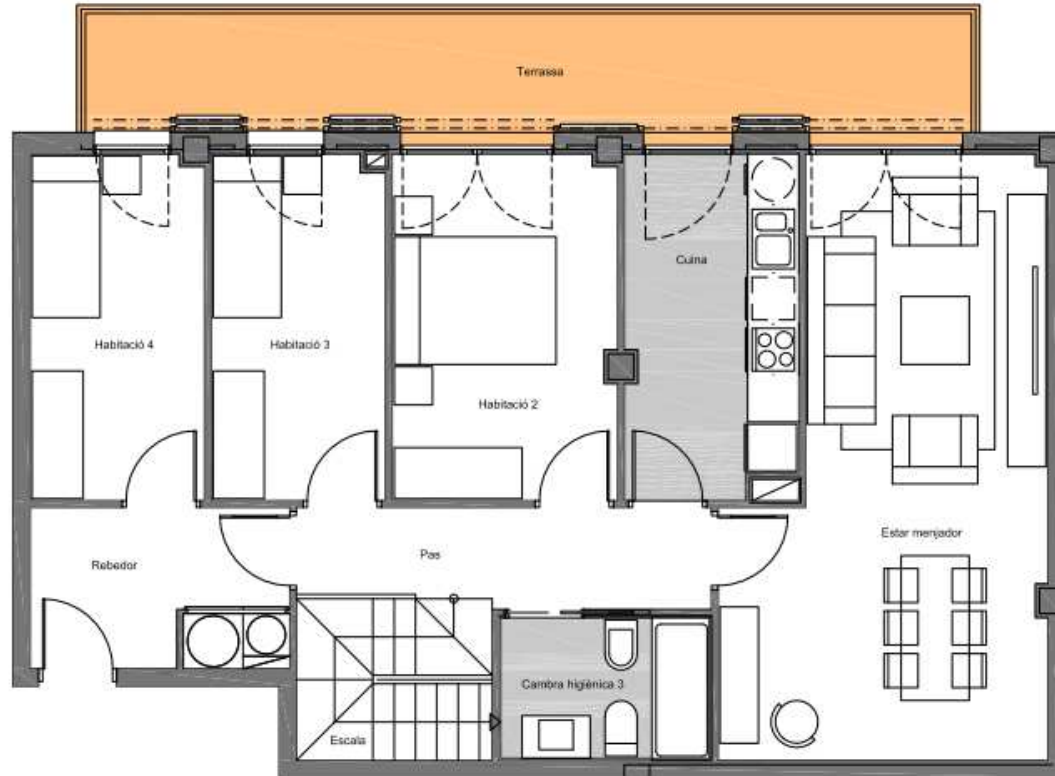

Emplaçament

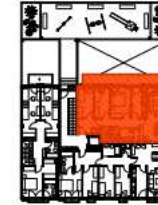

Quadre de superfícies

Rebedor	4,85 m ²
Pas	5,55 m ²
Cuina	8,15 m ²
Estar menjador	23,35 m ²
Habitació 2	10,80 m ²
Habitació 3	8,35 m ²
Habitació 4	8,35 m ²
Escala	3,75 m ²
Cambra higiènica 3	4,05 m ²
Superfície útil planta	77,20 m ²
Superfície útil terrassa	14,55 m ²
Superfície construïda planta	88,70 m ²
Superfície útil habitatge	136,45 m ²
Superfície útil terrasses	76,25 m ²
Superfície construïda total	163,60 m ²

♥ C/ Ramón y Cajal, núm. 9-13 · Sant Feliu de Llobregat · 08980 · BARCELONA – BAIX LLOBREGAT

Contacta'ns! Tel. 625 467 358 · comercial@brickser.com

Porta 1era · Planta 4rta (dúplex pl.1)


Data: març de 2019


Dedicats a la teva llar.

Sant Feliu de Llobregat

BARCELONA – BAIX LLOBREGAT

Plànol de conjunt

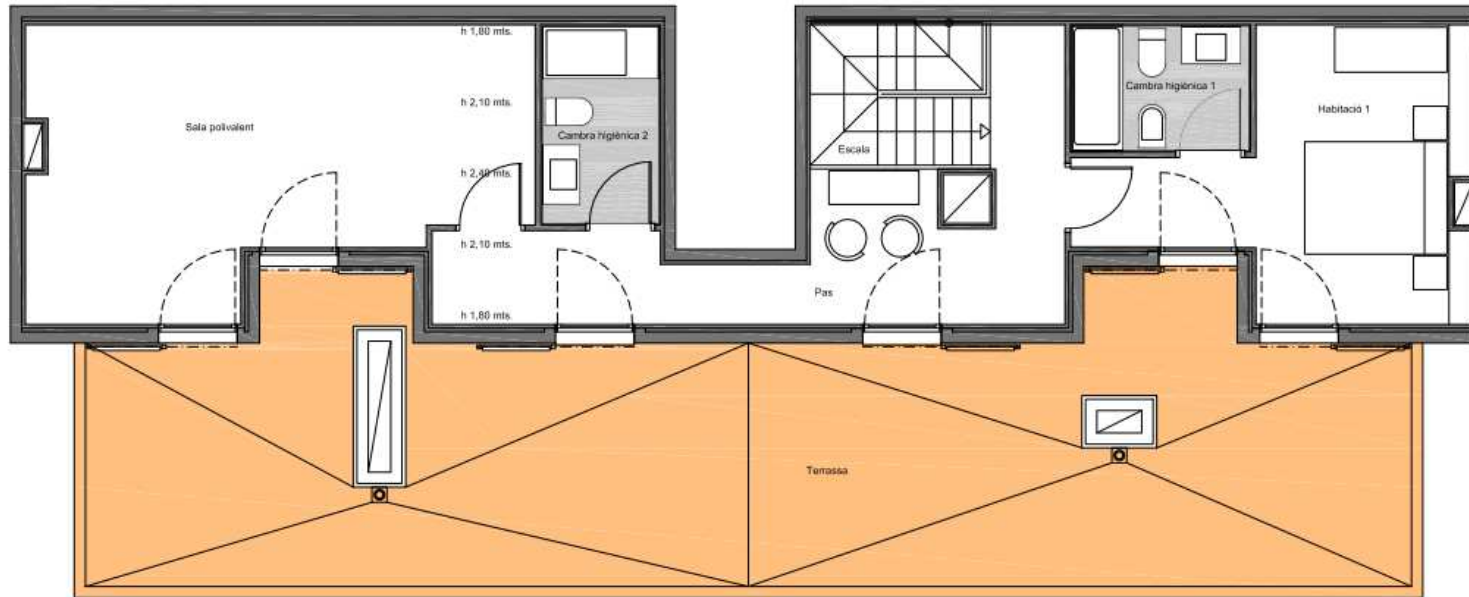

Emplaçament



Quadre de superfícies

Pas	14,40 m ²
Habitació 1	14,45 m ²
Sala polivalent	22,75 m ²
Cambra higiènic 1	3,85 m ²
Cambra higiènic 3	3,80 m ²
Superfície útil planta 2	59,25 m ²
Superfície útil terrassa	61,70 m ²
Superfície construïda planta	74,90 m ²
Superfície útil habitatge	136,45 m ²
Superfície útil terrasses	76,25 m ²
Superfície construïda total	163,60 m ²

♦ C/ Ramón y Cajal, núm. 9-13 · Sant Feliu de Llobregat · 08980 · BARCELONA – BAIX LLOBREGAT

Contacta'ns! Tel. 625 467 358 · comercial@brickser.com

Porta 1era · Planta 4rta (dúplex pl.2)

Data: març de 2019


Brickser
Dedicats a la teva llar.