



Sant Feliu de Llobregat

BARCELONA – BAIX LLOBREGAT


Plànol de conjunt

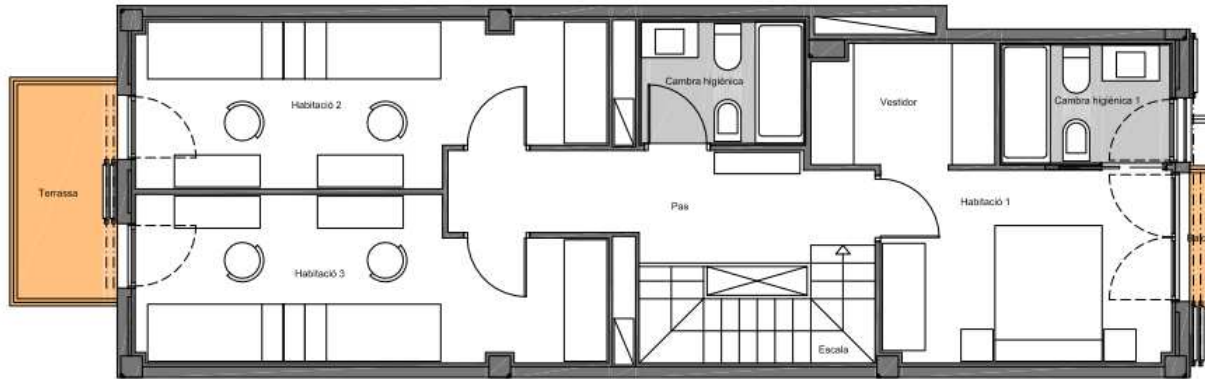

Emplaçament

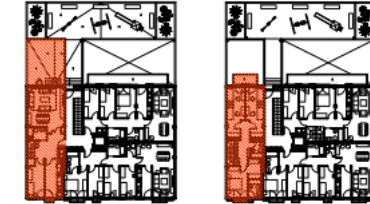

Quadre de superfícies

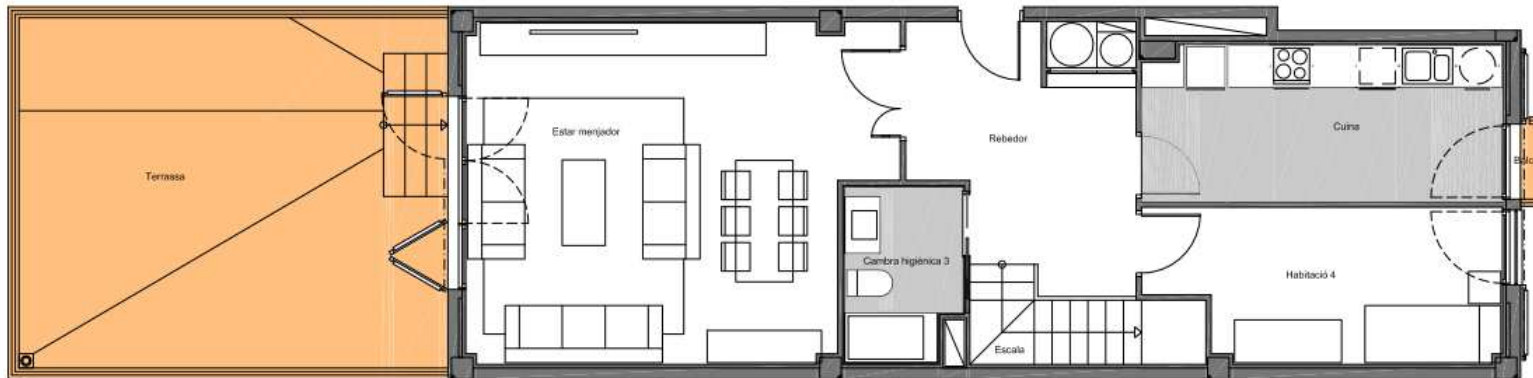

Rebedor	9,30 m ²
Escala	3,85 m ²
Cuina	10,90 m ²
Estar menjador	26,90 m ²
Pas	7,80 m ²
Habitació 1	11,00 m ²
Vestidor	4,35 m ²
Habitació 2	14,20 m ²
Habitació 3	14,20 m ²
Habitació 4	10,15 m ²
Cambra higiènica 1	3,85 m ²
Cambra higiènica 2	3,85 m ²
Cambra higiènica 3	3,80 m ²
Superfície útil habitatge	124,15 m ²
Superfície útil balcons	1,45 m ²
Superfície útil terrasses	33,60 m ²
Superfície construïda	146,30 m ²

0,00 mts. 1,00 mts. 2,00 mts. 4,00 mts. 8,00 mts.

♥ C/ Ramón y Cajal, núm. 9-13 · Sant Feliu de Llobregat · 08980 · BARCELONA – BAIX LLOBREGAT

Contacta'ns! Tel. 625 467 358 · comercial@brickser.com

Porta 3era · Planta 1 i 2 (dúplex)

Data: març de 2019


Dedicats a la teva llar.