



Sant Feliu de Llobregat

BARCELONA – BAIX LLOBREGAT

Plànol de conjunt

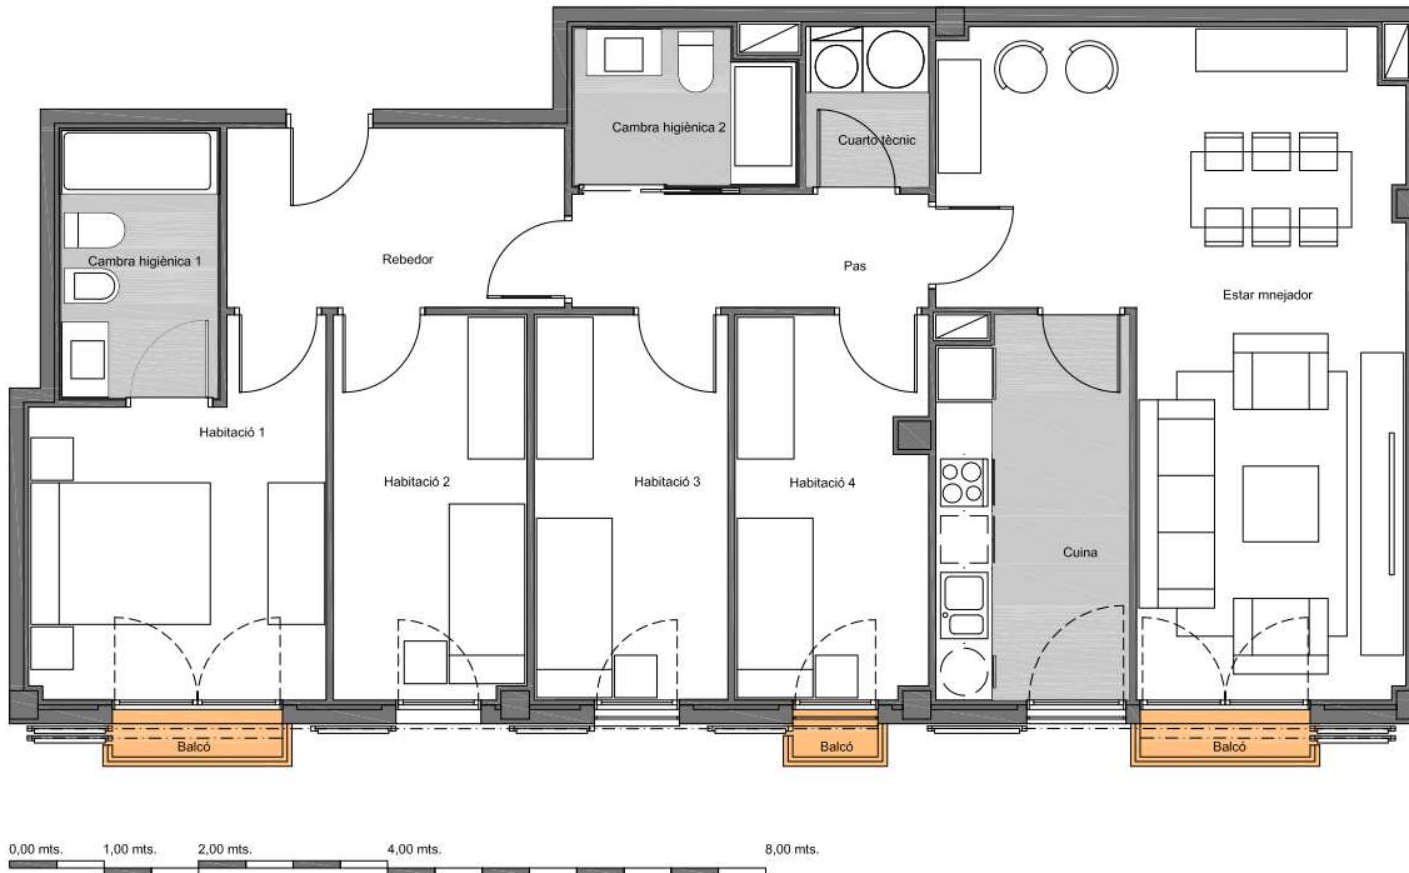

Emplaçament

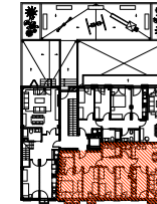

Quadre de superfícies

Rebedor	6,80 m ²
Pas	4,50 m ²
Cuina	8,15 m ²
Estar menjador	26,60 m ²
Habitació 1	10,75 m ²
Habitació 2	8,35 m ²
Habitació 3	8,35 m ²
Habitació 4	8,35 m ²
Quarto tècnic	2,20 m ²
Cambra higiènica 1	4,65 m ²
Cambra higiènica 2	3,65 m ²
Superfície útil habitatge	92,35 m ²
Superfície útil balcons	2,25 m ²
Superfície construïda	104,90 m ²

♦ C/ Ramón y Cajal, núm. 9-13 · Sant Feliu de Llobregat · 08980 · BARCELONA – BAIX LLOBREGAT

Contacta'ns! Tel. 625 467 358 · comercial@brickser.com

Porta 2a · Plantes 2 i 4

Data: març de 2019


Dedicats a la teva llar.